




計画寸法の確認 (寸法・高さ)

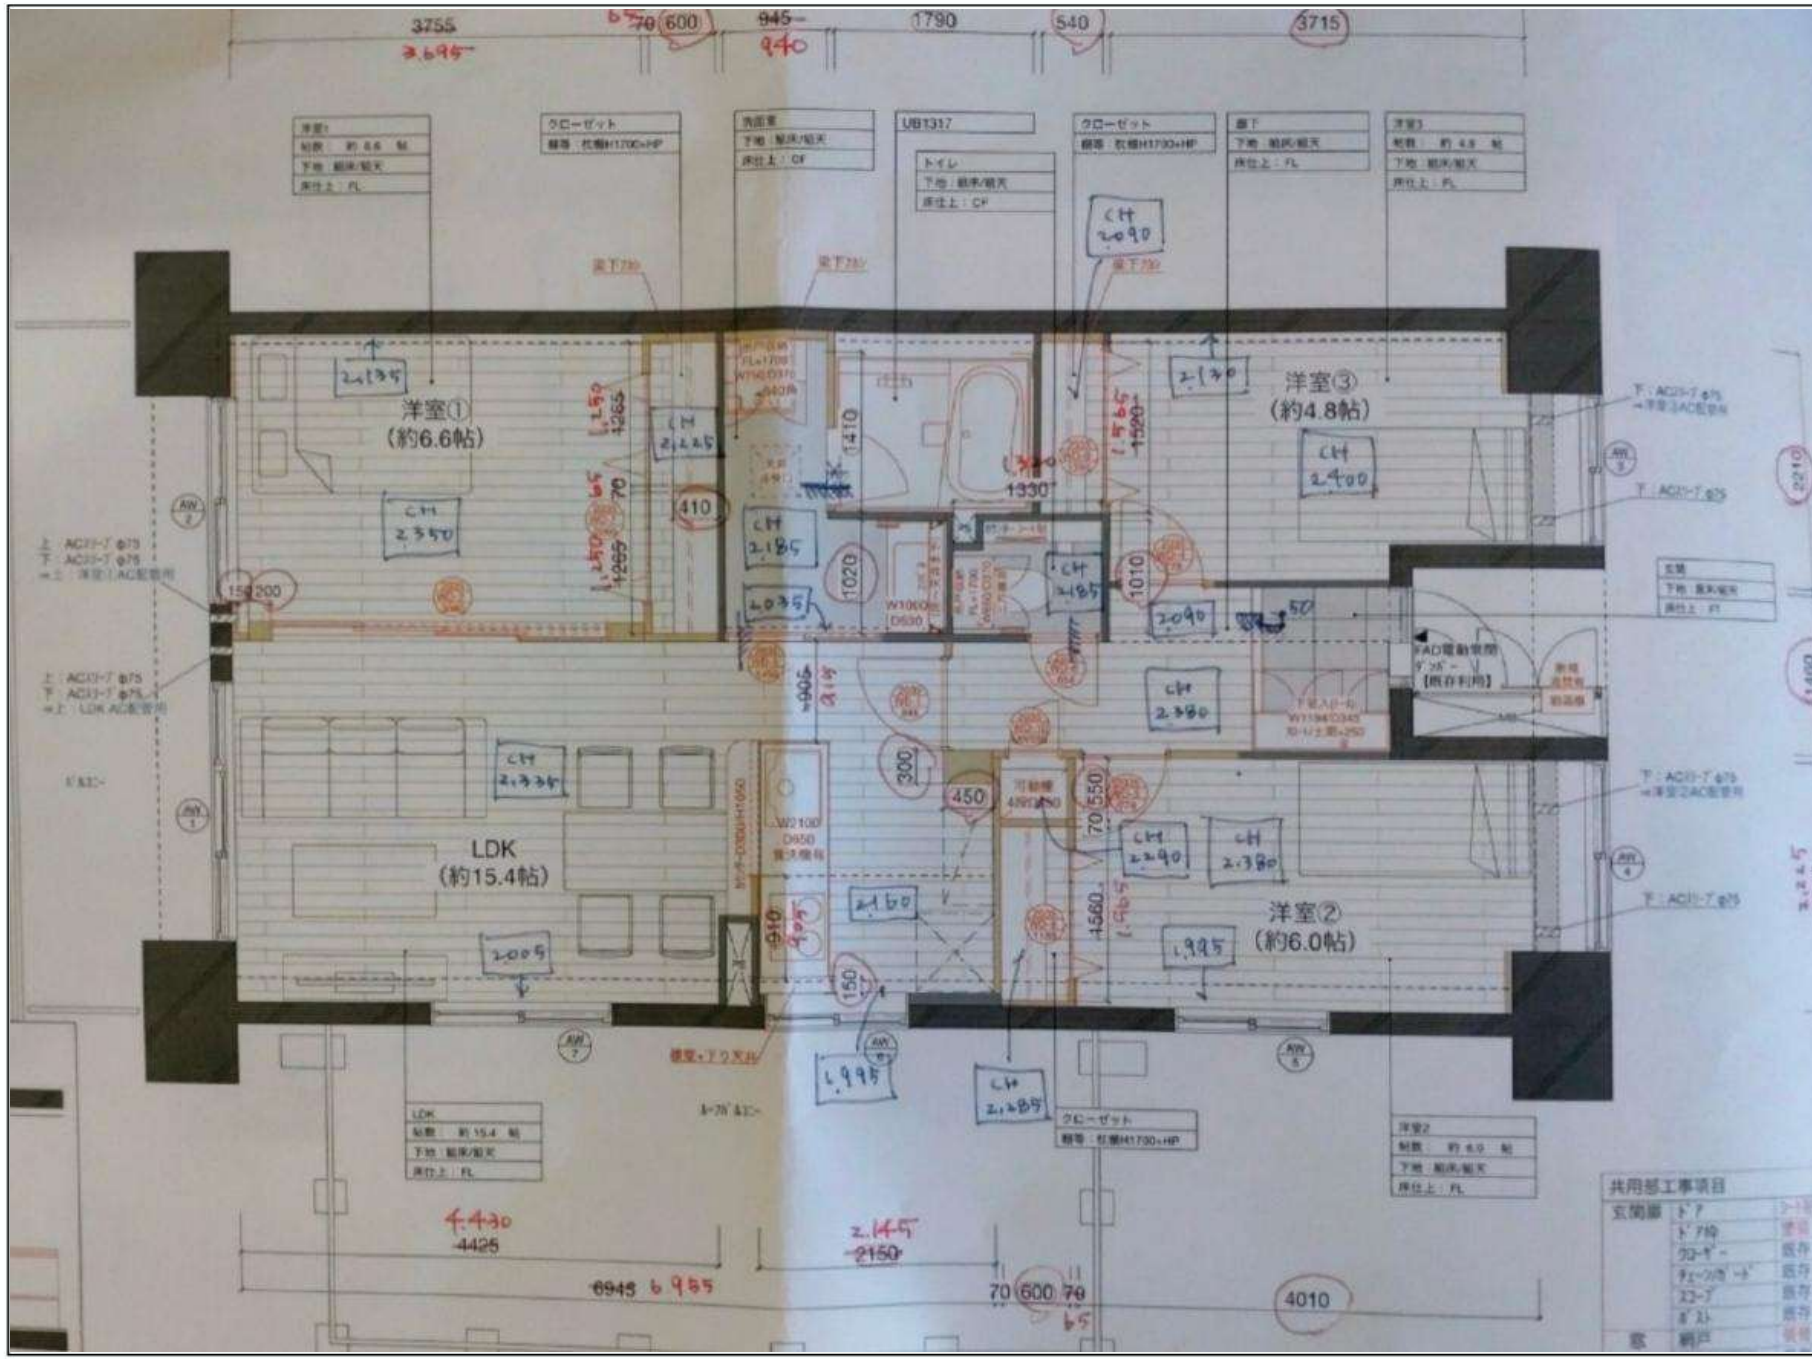

床レベル検証

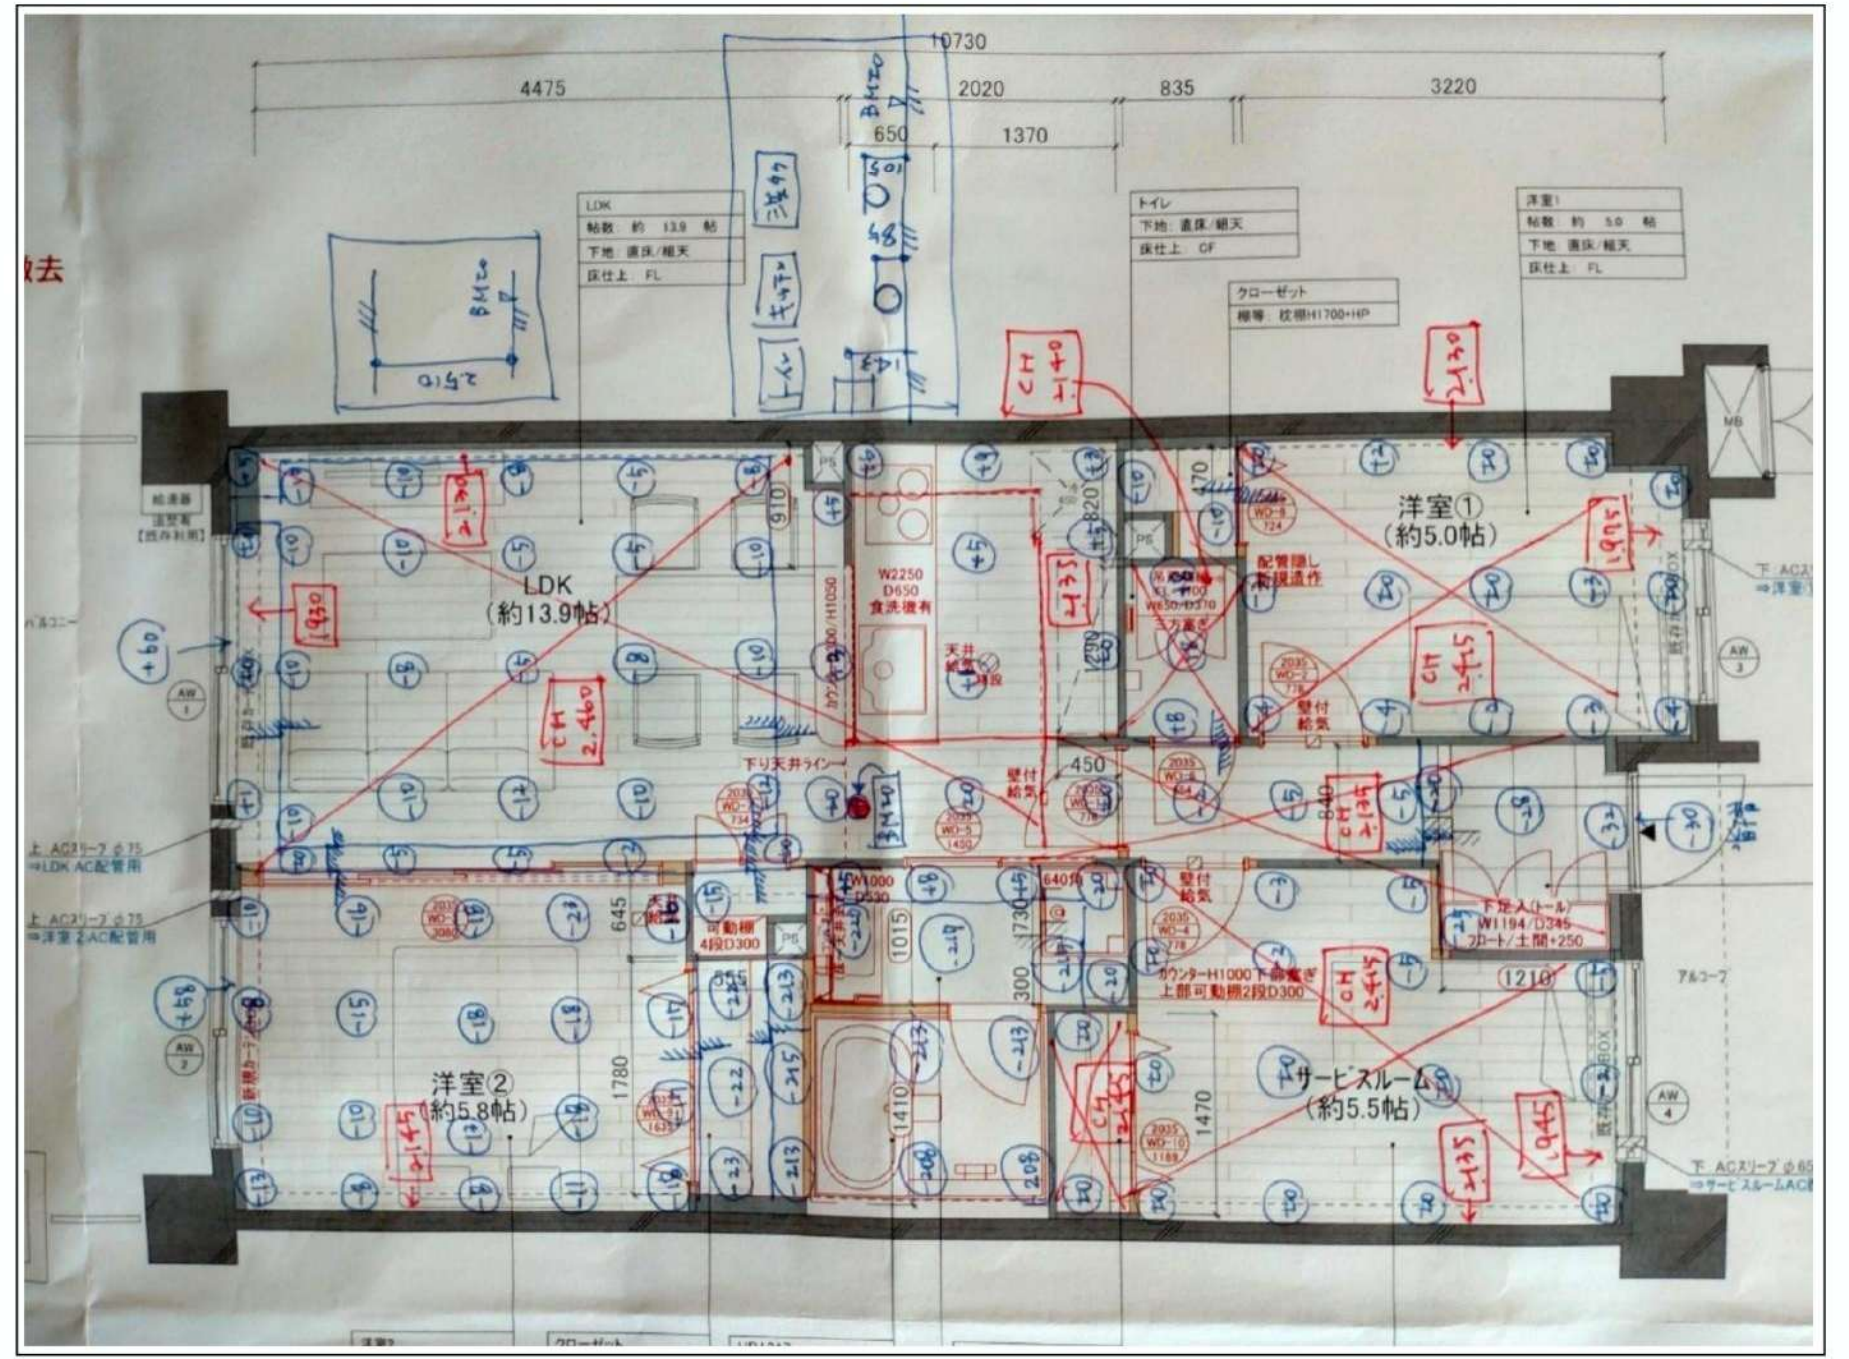

電気・換気設備切り出し確認

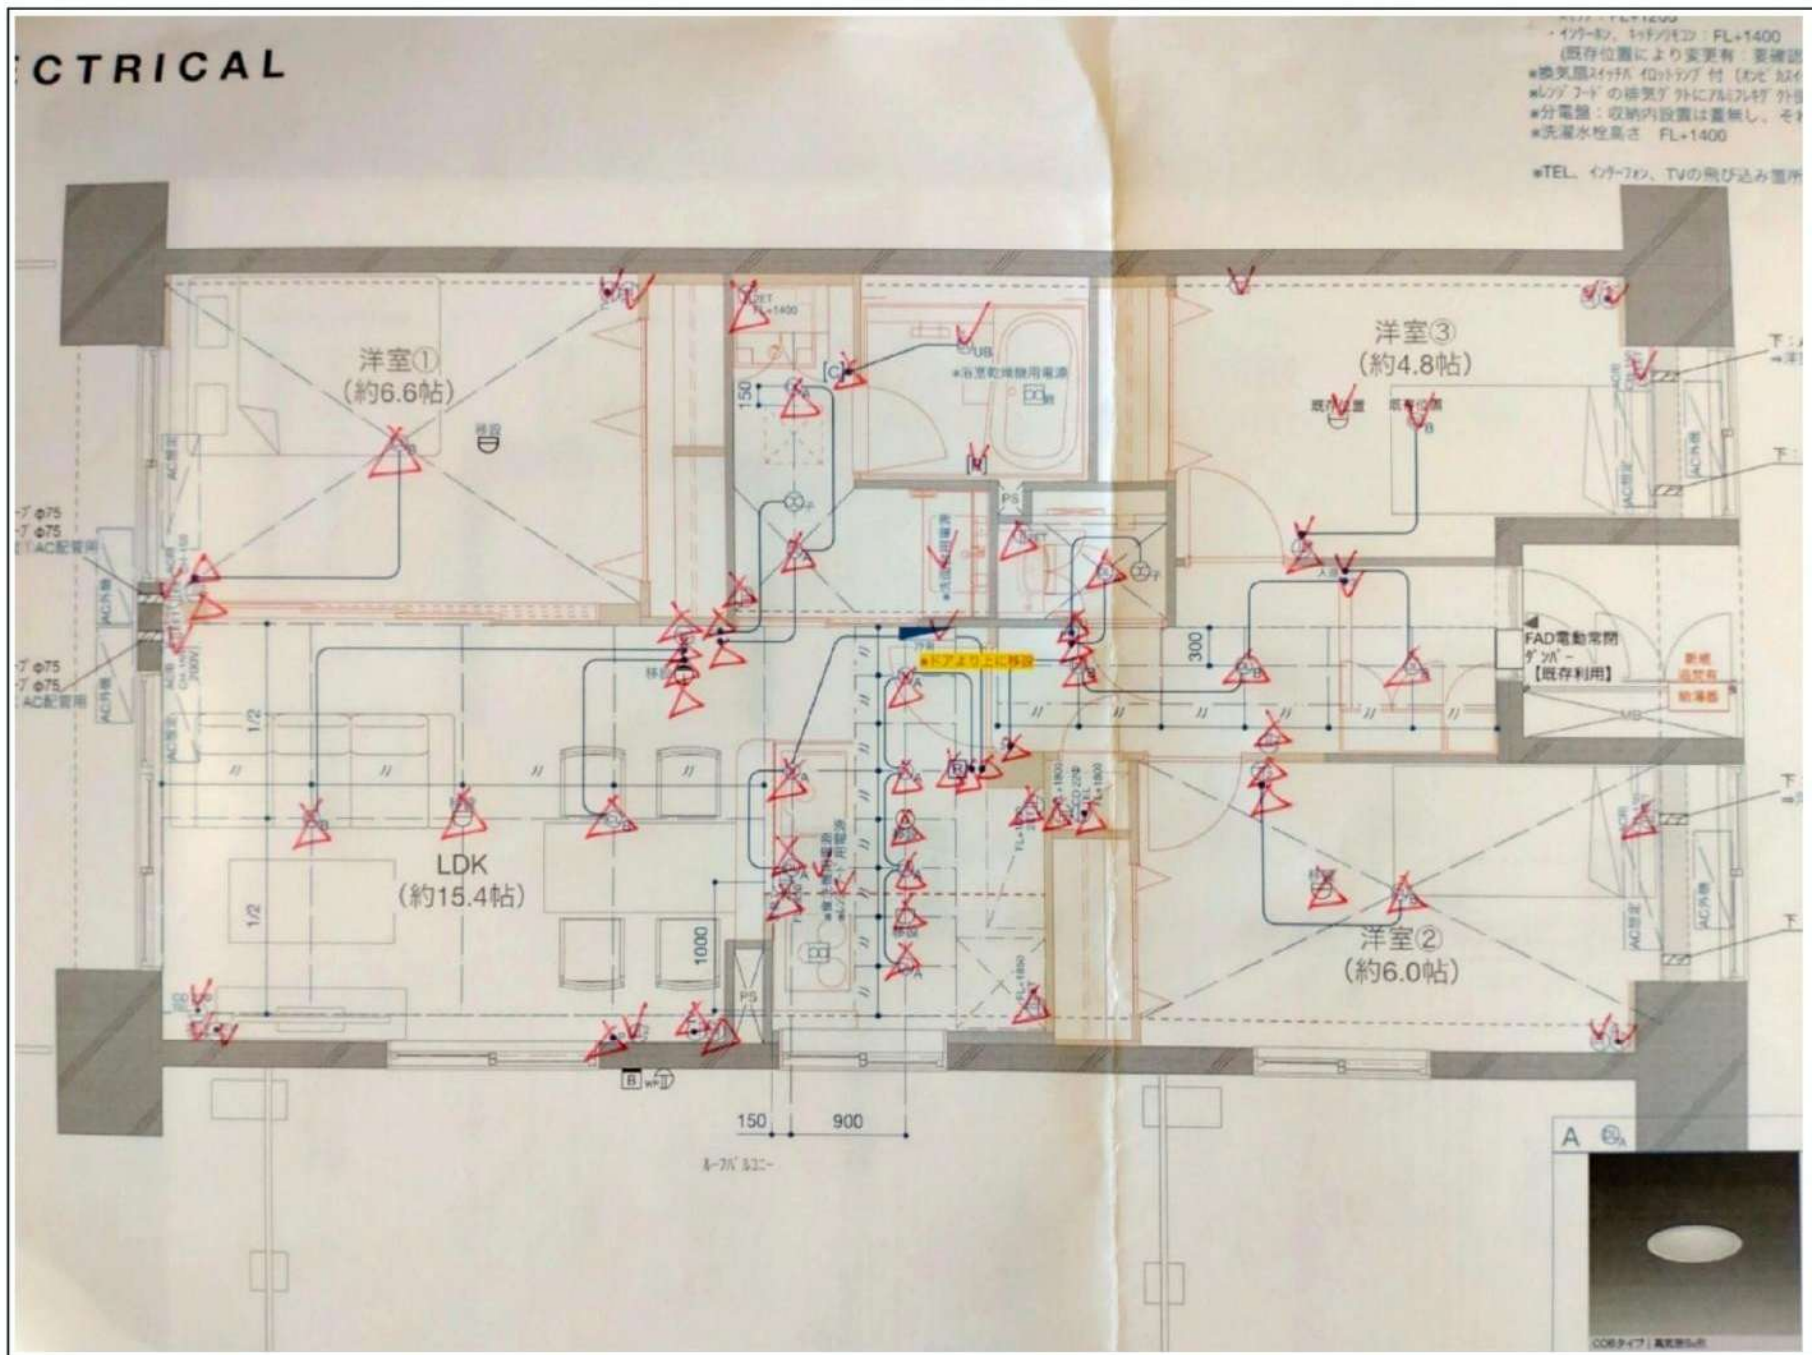

施工対応可否確認

